


**LÉGENDE :**

- ① Démolition / reconstruction de la sacristie existante
- ② Construction d'un cheminement accessible aux PMR
- ③ Création d'une nouvelle entrée dans l'église
- ④ Rénovation du clos-couvert de l'église

- ⊗ Candélabres existants
- ⊗ Nouveau candélabre : hauteur 7m

— Limites parcelaires du projet

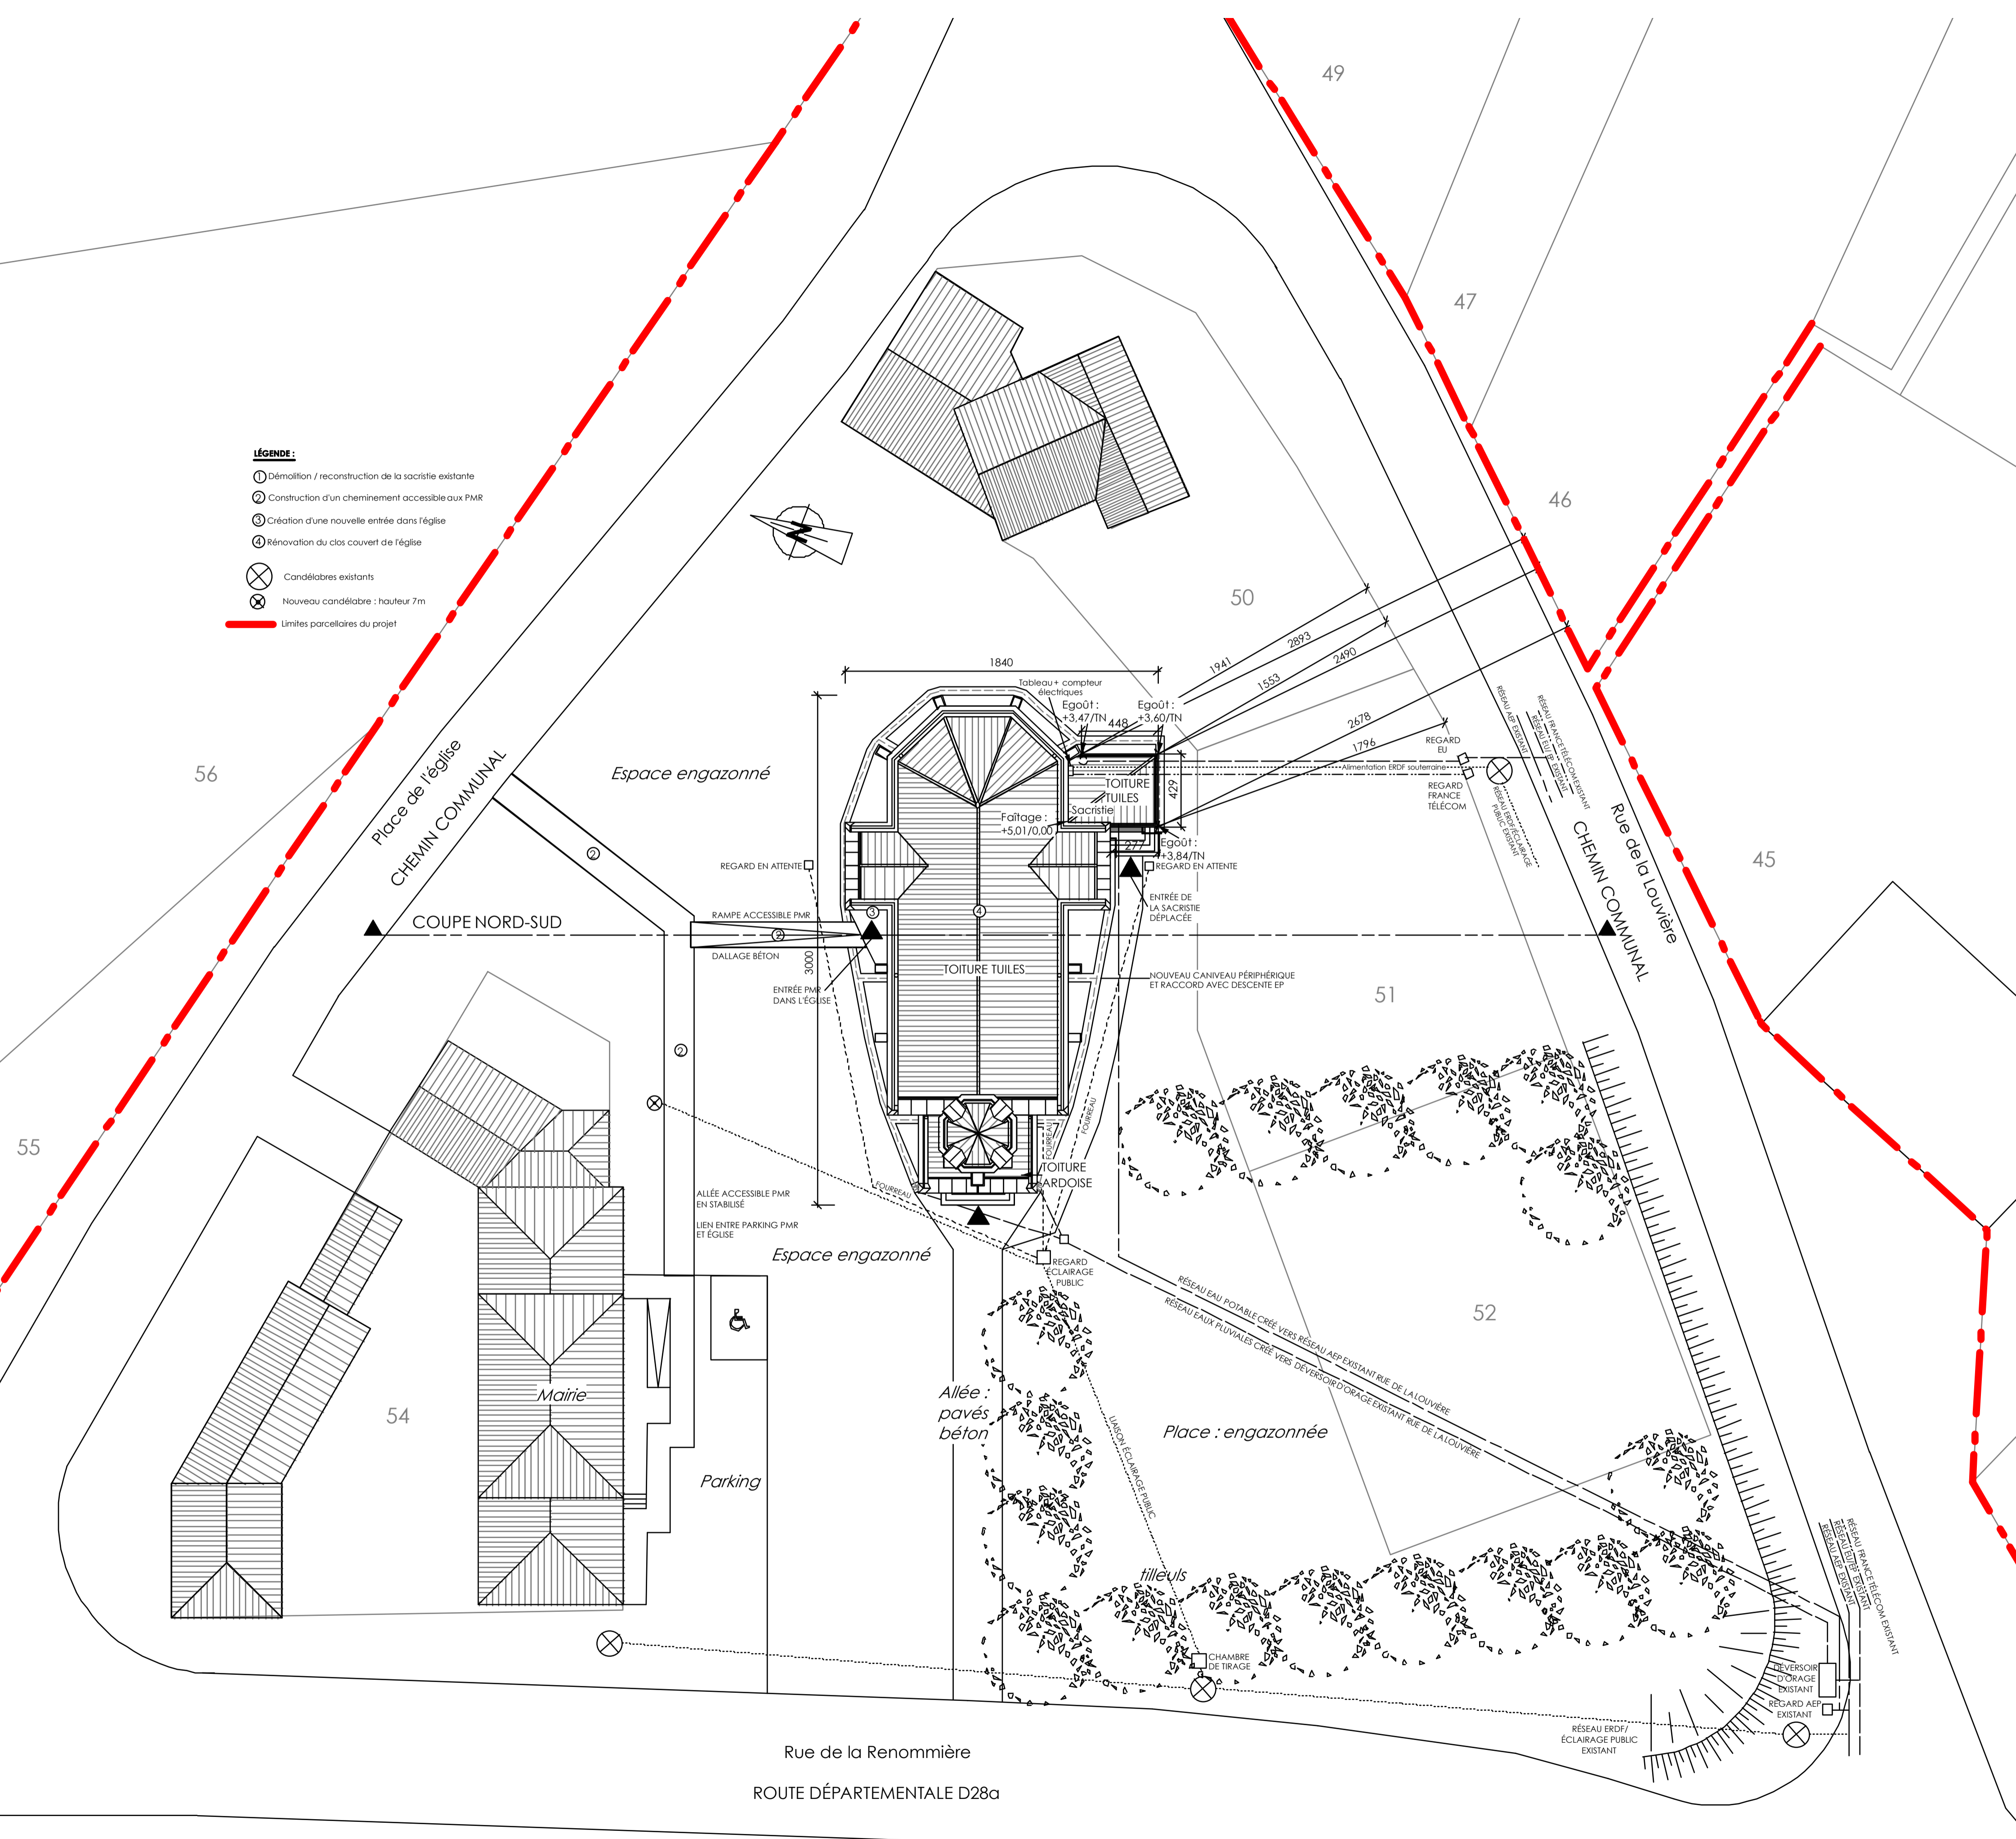

**DCE**

**ST BAUSSANT**  
**RÉNOVATION DU CLOS-COUVERT**  
**DE L'ÉGLISE ET CRÉATION D'UN**  
**ACCÈS POUR LES P.M.R.**

DATE 15/03/13  
 ECHELLE 1/200<sup>e</sup>

**PLAN DE MASSE**  
**PROJET**

**MAÎTRE D'OUVRAGE**  
 Commune de St Baussant  
 1, Place de l'Eglise  
 54470 - Saint-Baussant  
 Tél : 03 83 84 32 41  
 E-mail : communestbaussant@orange.fr

**ARCHITECTE**  
 EURL Corine MANGIN - Architecte D.P.L.G.  
 81-83 rue Saint-Georges  
 54000 NANCY  
 Tél : 03 83 27 22 19 - Fax : 03 83 27 02 98  
 E-mail : cmangin.archi@free.fr

**B.E.T**  
 BET TRIGO  
 14, Rue du Saulnois  
 54520 LAXOU  
 Tél : 03 83 93 35 35  
 Fax : 03 83 93 19 96  
 E-mail : bet.trigo@orange.fr