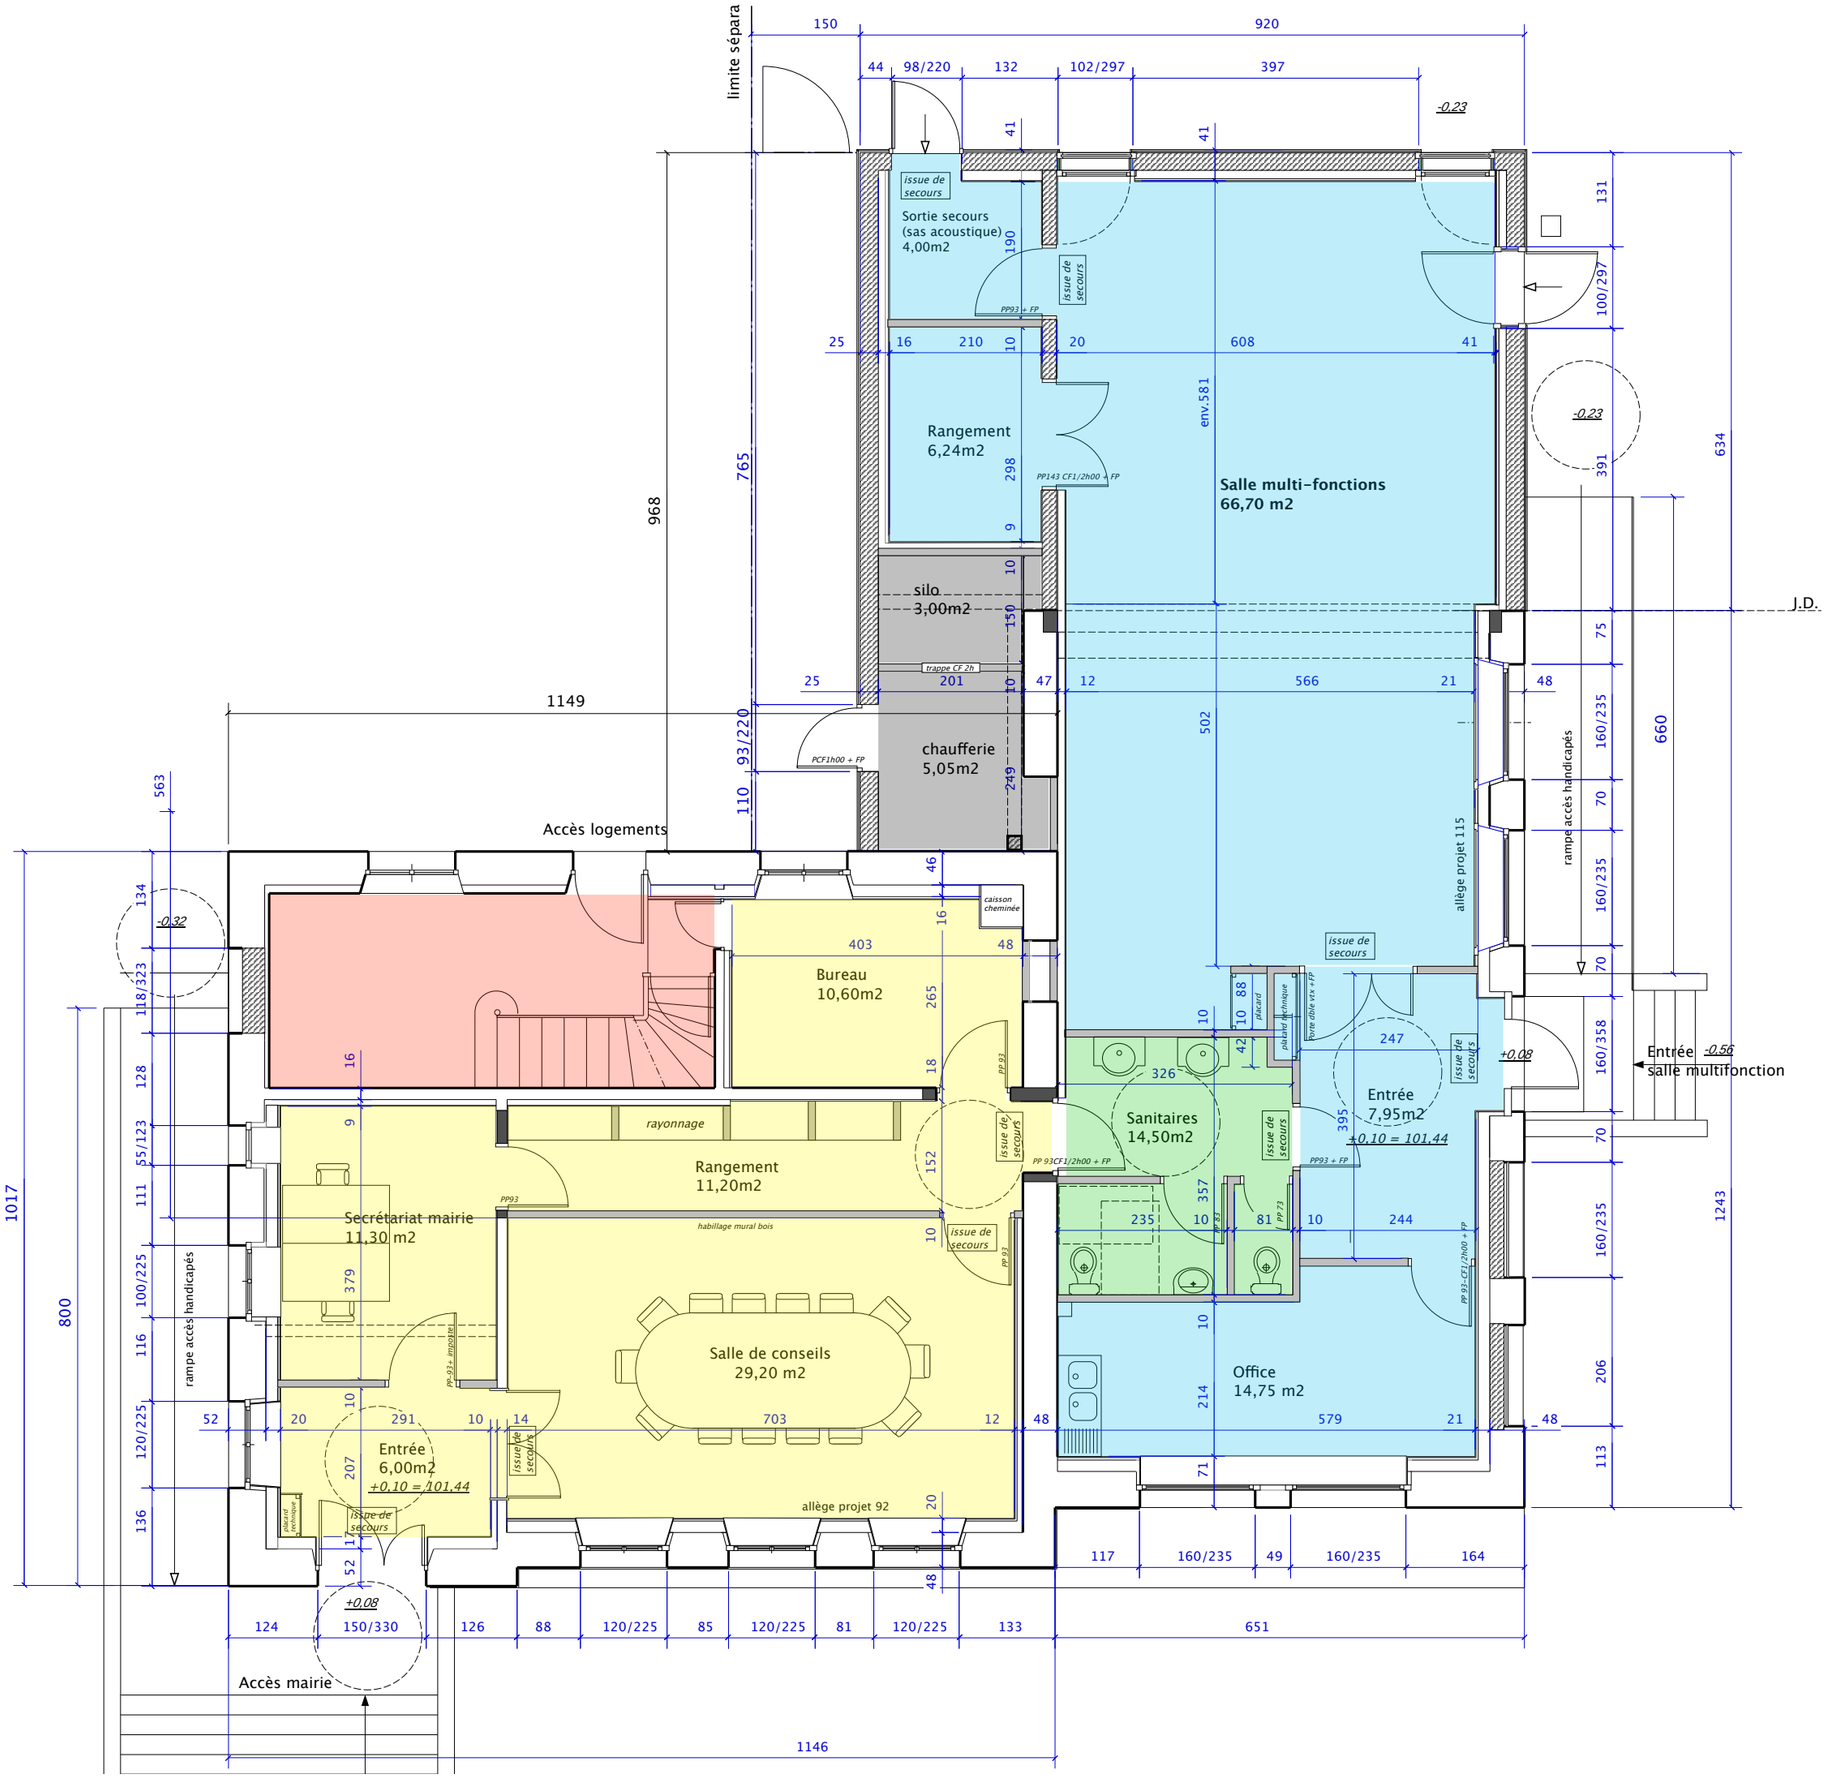

limite sépara
Sortie secours
(sas acoustique)
4,00m2
issue de secours
Rangement
6,24m2
Salle multi-fonctions
66,70 m2
env.581
silo
3,00m2
trappe CF 2h
chaufferie
5,05m2
PCF1h00 + FP
Accès logements
Bureau
10,60m2
caisson cheminée
rayonnage
Rangement
11,20m2
Secrétariat mairie
11,30 m2
habillage mural bois
Salle de conseils
29,20 m2
Entrée
6,00m2
+0,10 = 101,44
allège projet 92
Sanitaires
14,50m2
Entrée
7,95m2
+0,10 = 101,44
Office
14,75 m2
allège projet 115
rampe accès handicapés
Entrée
salle multifonction
Accès mairie
J.D.