


Plan R+1 - 1/100

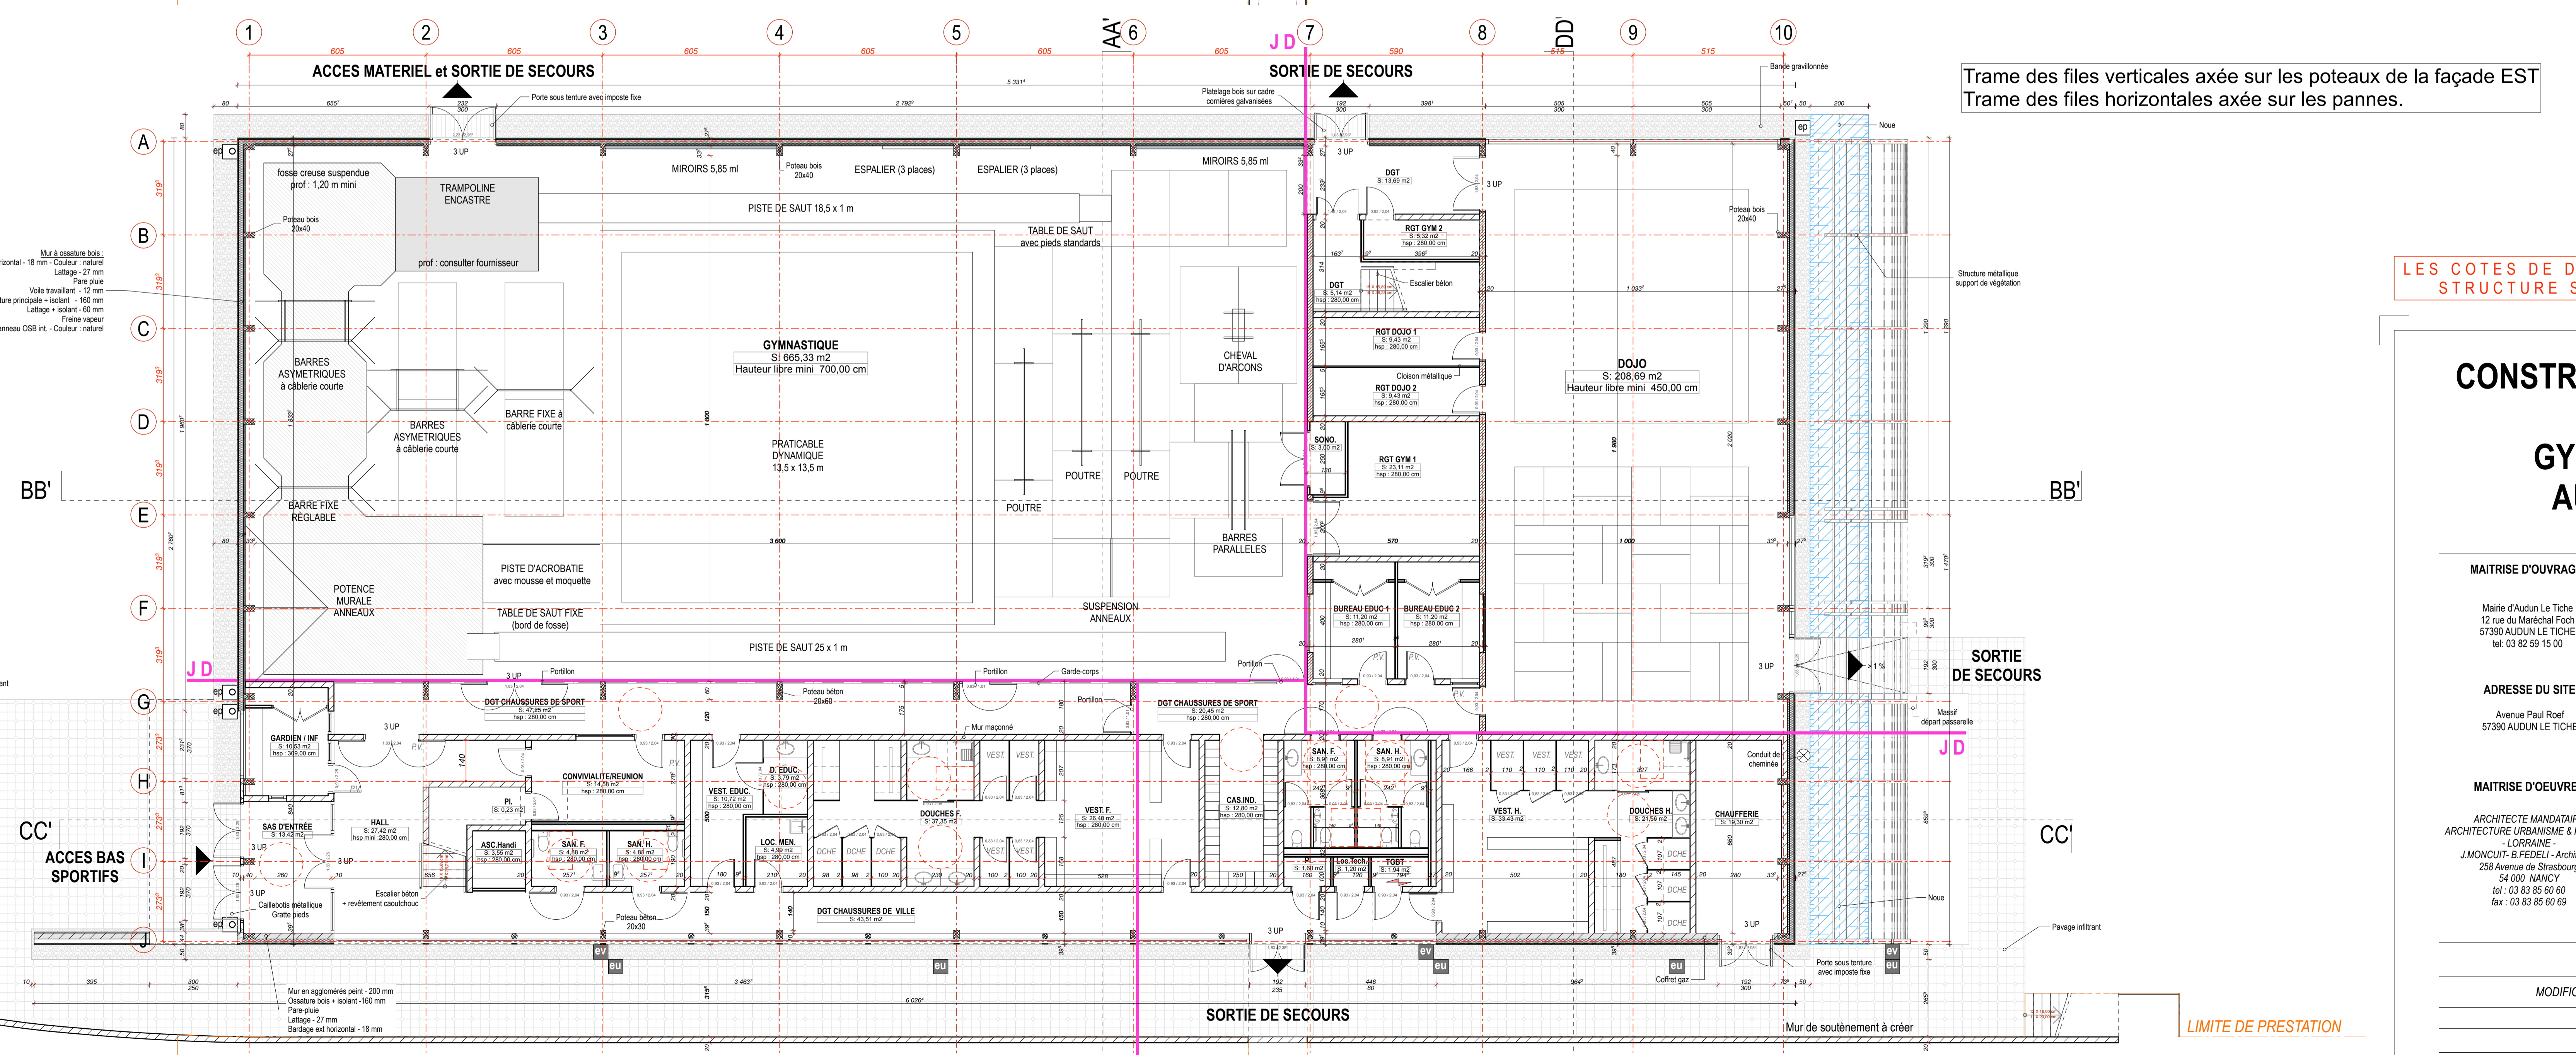

Plan RDC - 1/100

LES COTES DE DIMENSIONNEMENT DES ELEMENTS DE STRUCTURE SONT DONNEES A TITRE INDICATIF

CONSTRUCTION D'UN CENTRE SPORTIF GYMNASIUM ET DOJO AUDUN LE TICHE

MAITRISE D'OUVRAGE :
Mairie d'Audun Le Tiche
12 rue du Marechal Foch
57390 AUDUN LE TICHE
tel : 03 82 59 15 00

ADRESSE DU SITE
Avenue Paul Rost
57390 AUDUN LE TICHE

MAITRISE D'OEUVRE :
ARCHITECTE MANDATAIRE
ARCHITECTURE URBANISME & PAYSAGE
L'ORSRAIE
J.MONDOUT - B.FEJEU - Architectes
258 Avenue de Strasbourg
54 000 NANCY
tel : 03 83 85 60 60
fax : 03 83 85 60 69

DCE

Plan R+1 - 1/100
Plan RDC - 1/100

ECHELLE :
DATE DOCUMENT : JUN 2010
REF. DOCUMENT : PL.A.P01

MODIFICATIONS	DATE	INDICE