


Réservoirs d'eau  
Ville de Metz  
Parcelle 21

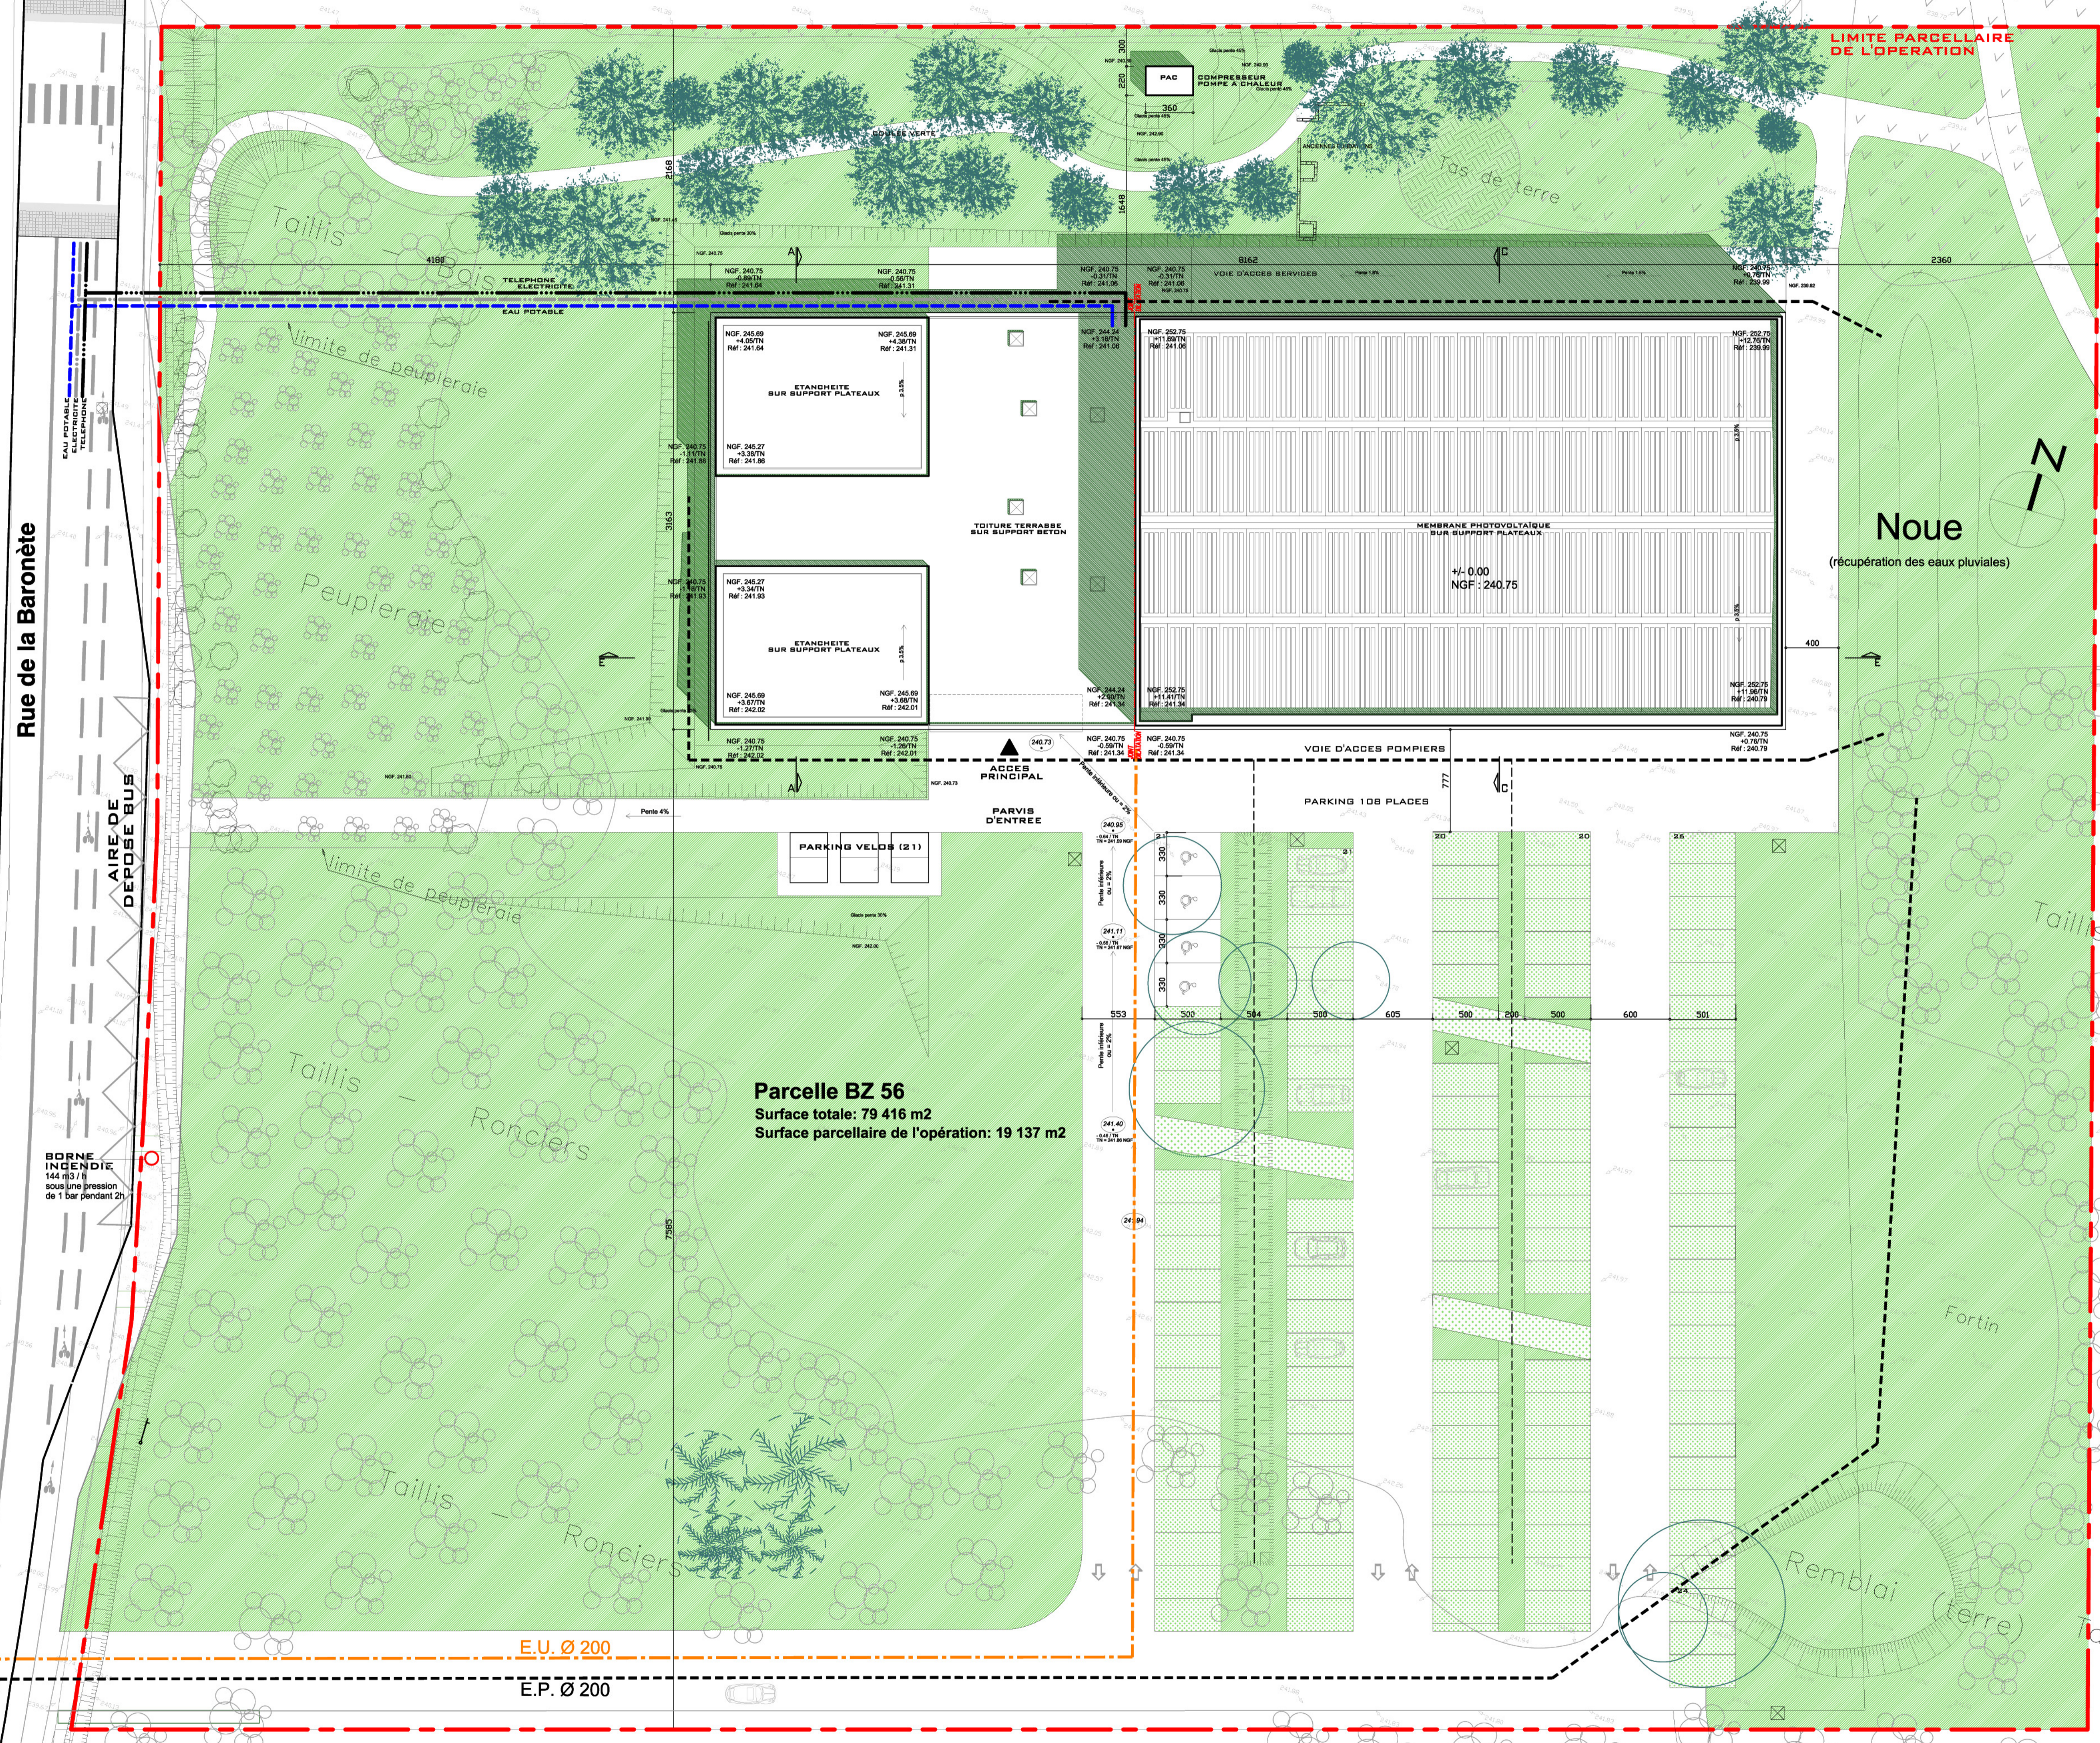

Rue de la Baronète

AIRE DE DÉPÔSE BUS

BORNE INCENDIE  
144 m<sup>3</sup> / h  
sous une pression  
de 1 bar pendant 2h

Parcelle BZ 56  
Surface totale: 79 416 m<sup>2</sup>  
Surface parcellaire de l'opération: 19 137 m<sup>2</sup>

Parcelle BZ 56 Ville de Metz  
Surface totale: 79 416 m<sup>2</sup>

ECHELLE 1 / 250  
DATE 27.03.09