

RUE DES BOSQUETS

BUS SCOLAIRE

BUS SCOLAIRE

PARVIS

PARVIS


PARVIS

PARVIS

dépose bus - livraison
- entrobé 150m²

PARVIS
végécol 550m²

RUE DE LA FUTAIE

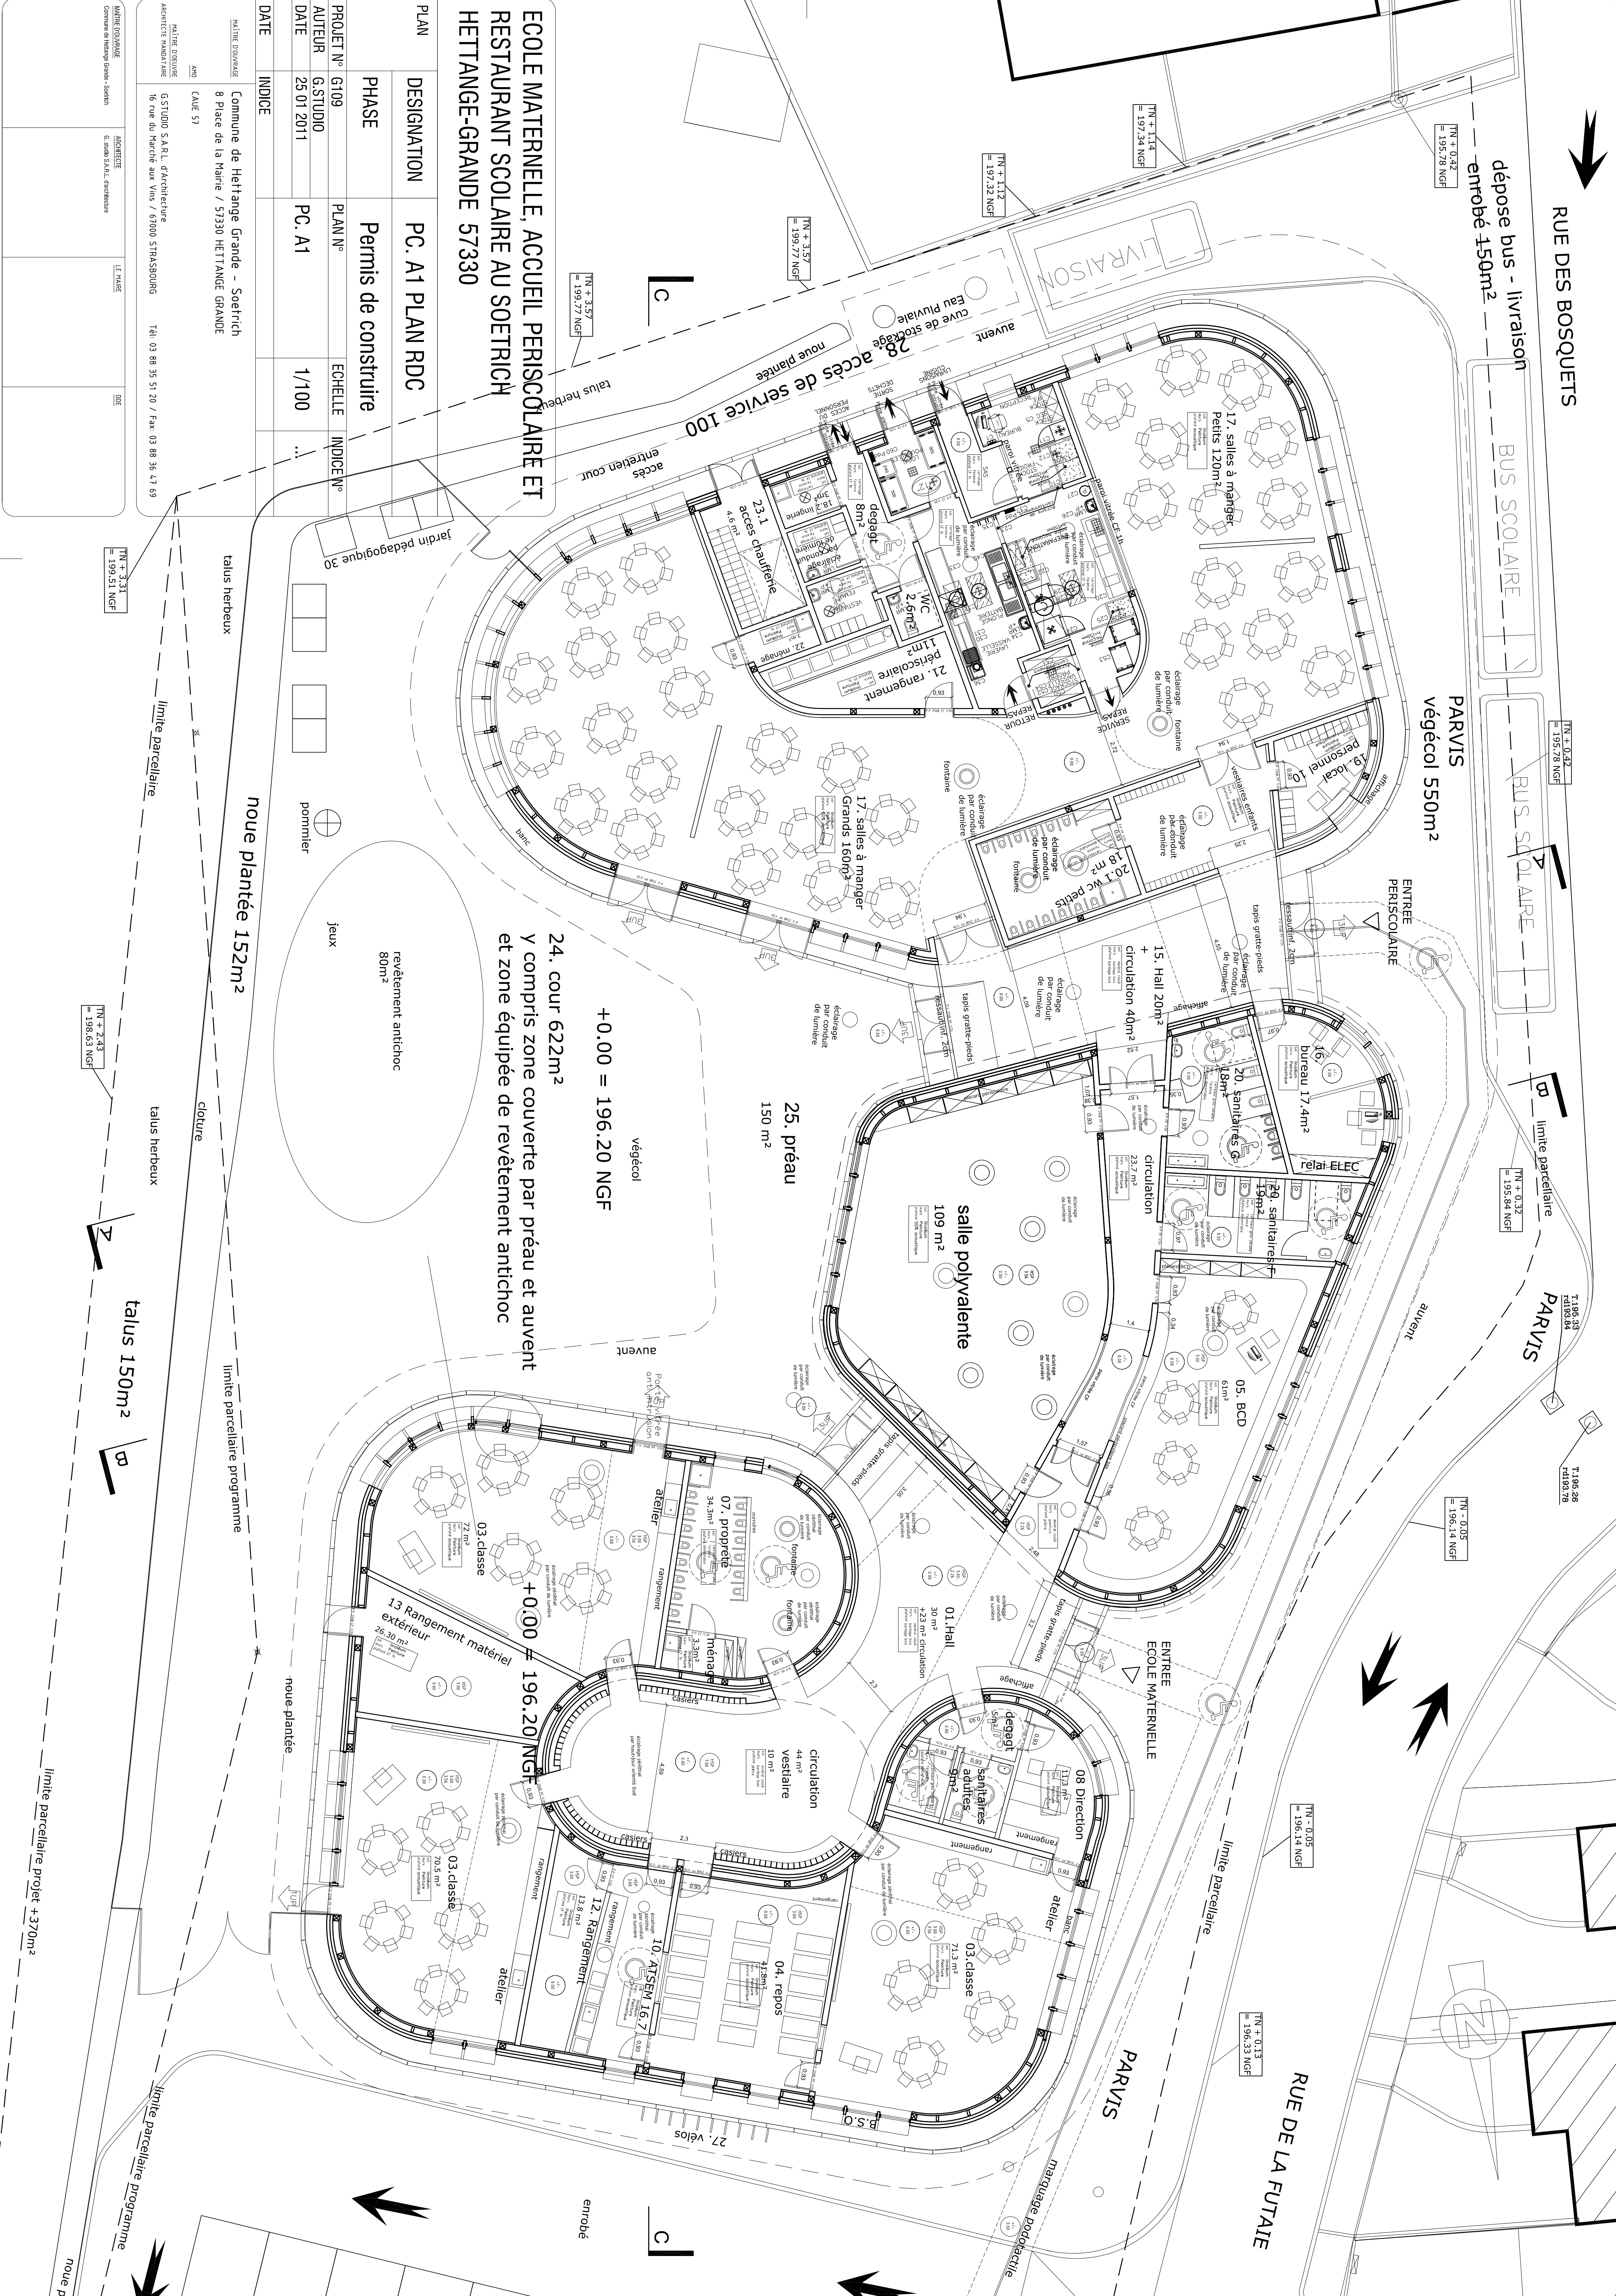

ECOLE MATERNELLE, ACCUEIL PERISCOLAIRE ET RESTAURANT SCOLAIRE AU SOETRICH HETTANGE-GRANDE 57330

PLAN	DESIGNATION	PC. A1 PLAN RDC
PHASE	Permis de construire	
PROJET N°	PLAN N°	EGHELLE
AUTEUR	G.STUDIO	INDICE N°
DATE	25.01.2011	PC. A1
DATE	INDICE	1/100

MATRE D'OUVRAGE
Commune de Hettange Grande - Soetrich
8 Place de la Vaine / 57330 HETTANGE GRANDE
CAUE 57

MATRE D'OEUVRE
G.STUDIO S.A.R.L. d'Architecture
16 rue du Marché aux Vins / 57000 STRASBOURG
Tél: 03 88 35 51 20 / Fax: 03 88 36 47 69

ASSOCIETE
G. Soetrich S.A.R.L. entrepreneur

LE CHARGE
DCE

nouve plantée 152m²

revêtement antichoc
80m²
jeux

24. cour 622m²
Y compris zone couverte par préau et auvent
et zone équipée de revêtement antichoc

+0.00 = 196.20 NGF

25. préau
150 m²

salle polyvalente
109 m²

13 Rangement matériel
extérieur
26.30 m²

+0.00 = 196.20 NGF

talus 150m²

nouve plant